


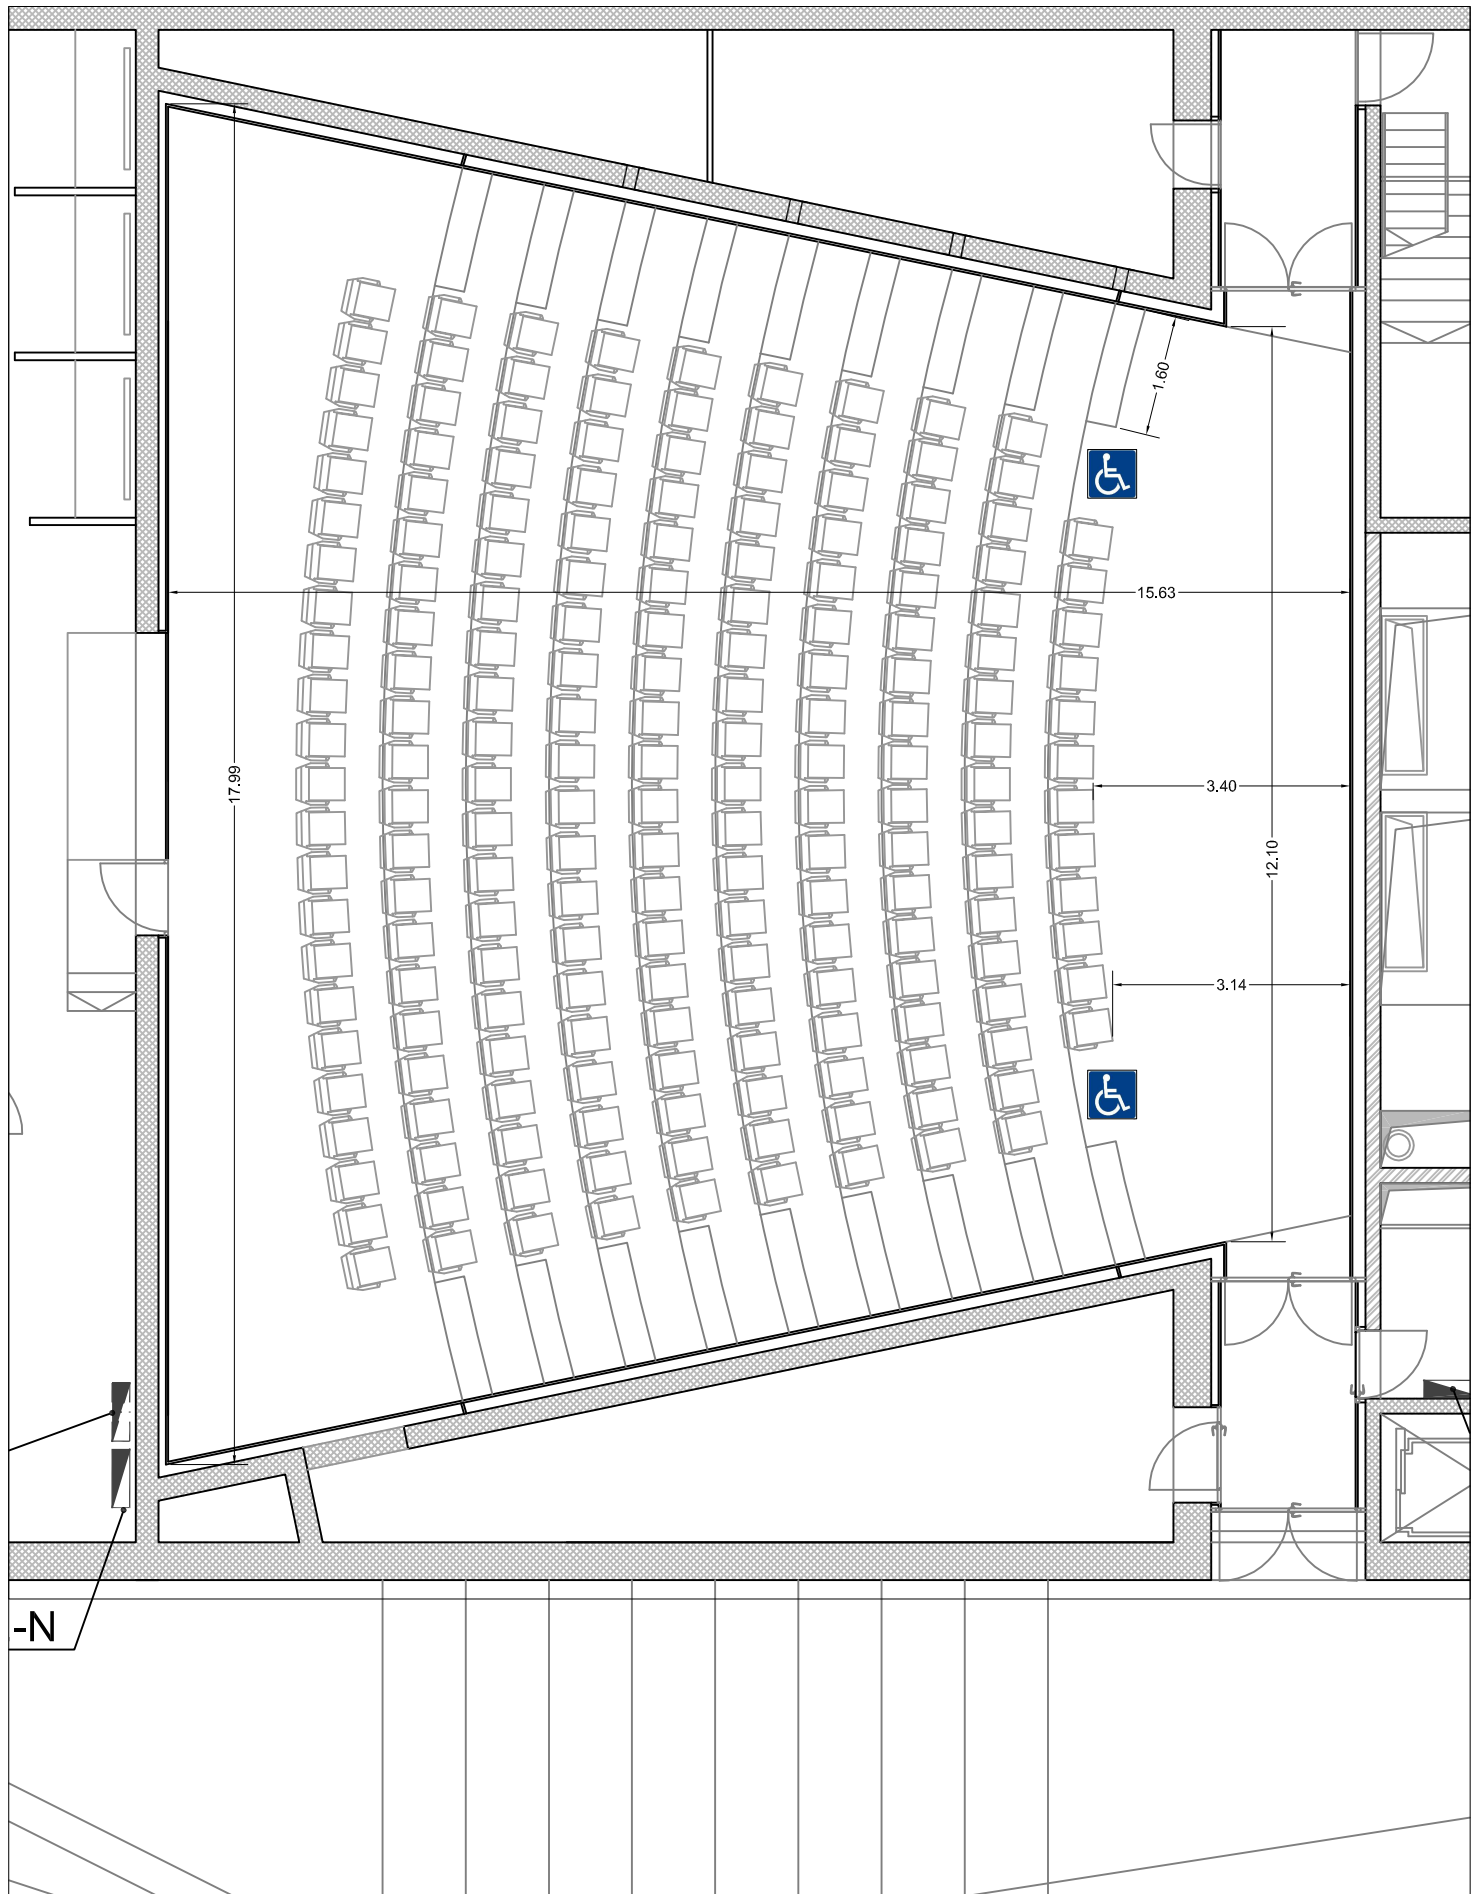

 TEA Tenerife Espacio de las Artes	TEA Tenerife Espacio de las Artes
PLANO Nº: 01	Distribución del salón de actos de TEA Tenerife Espacio de las Artes
ESCALA: 1/100	